



KO ŠARIĆI

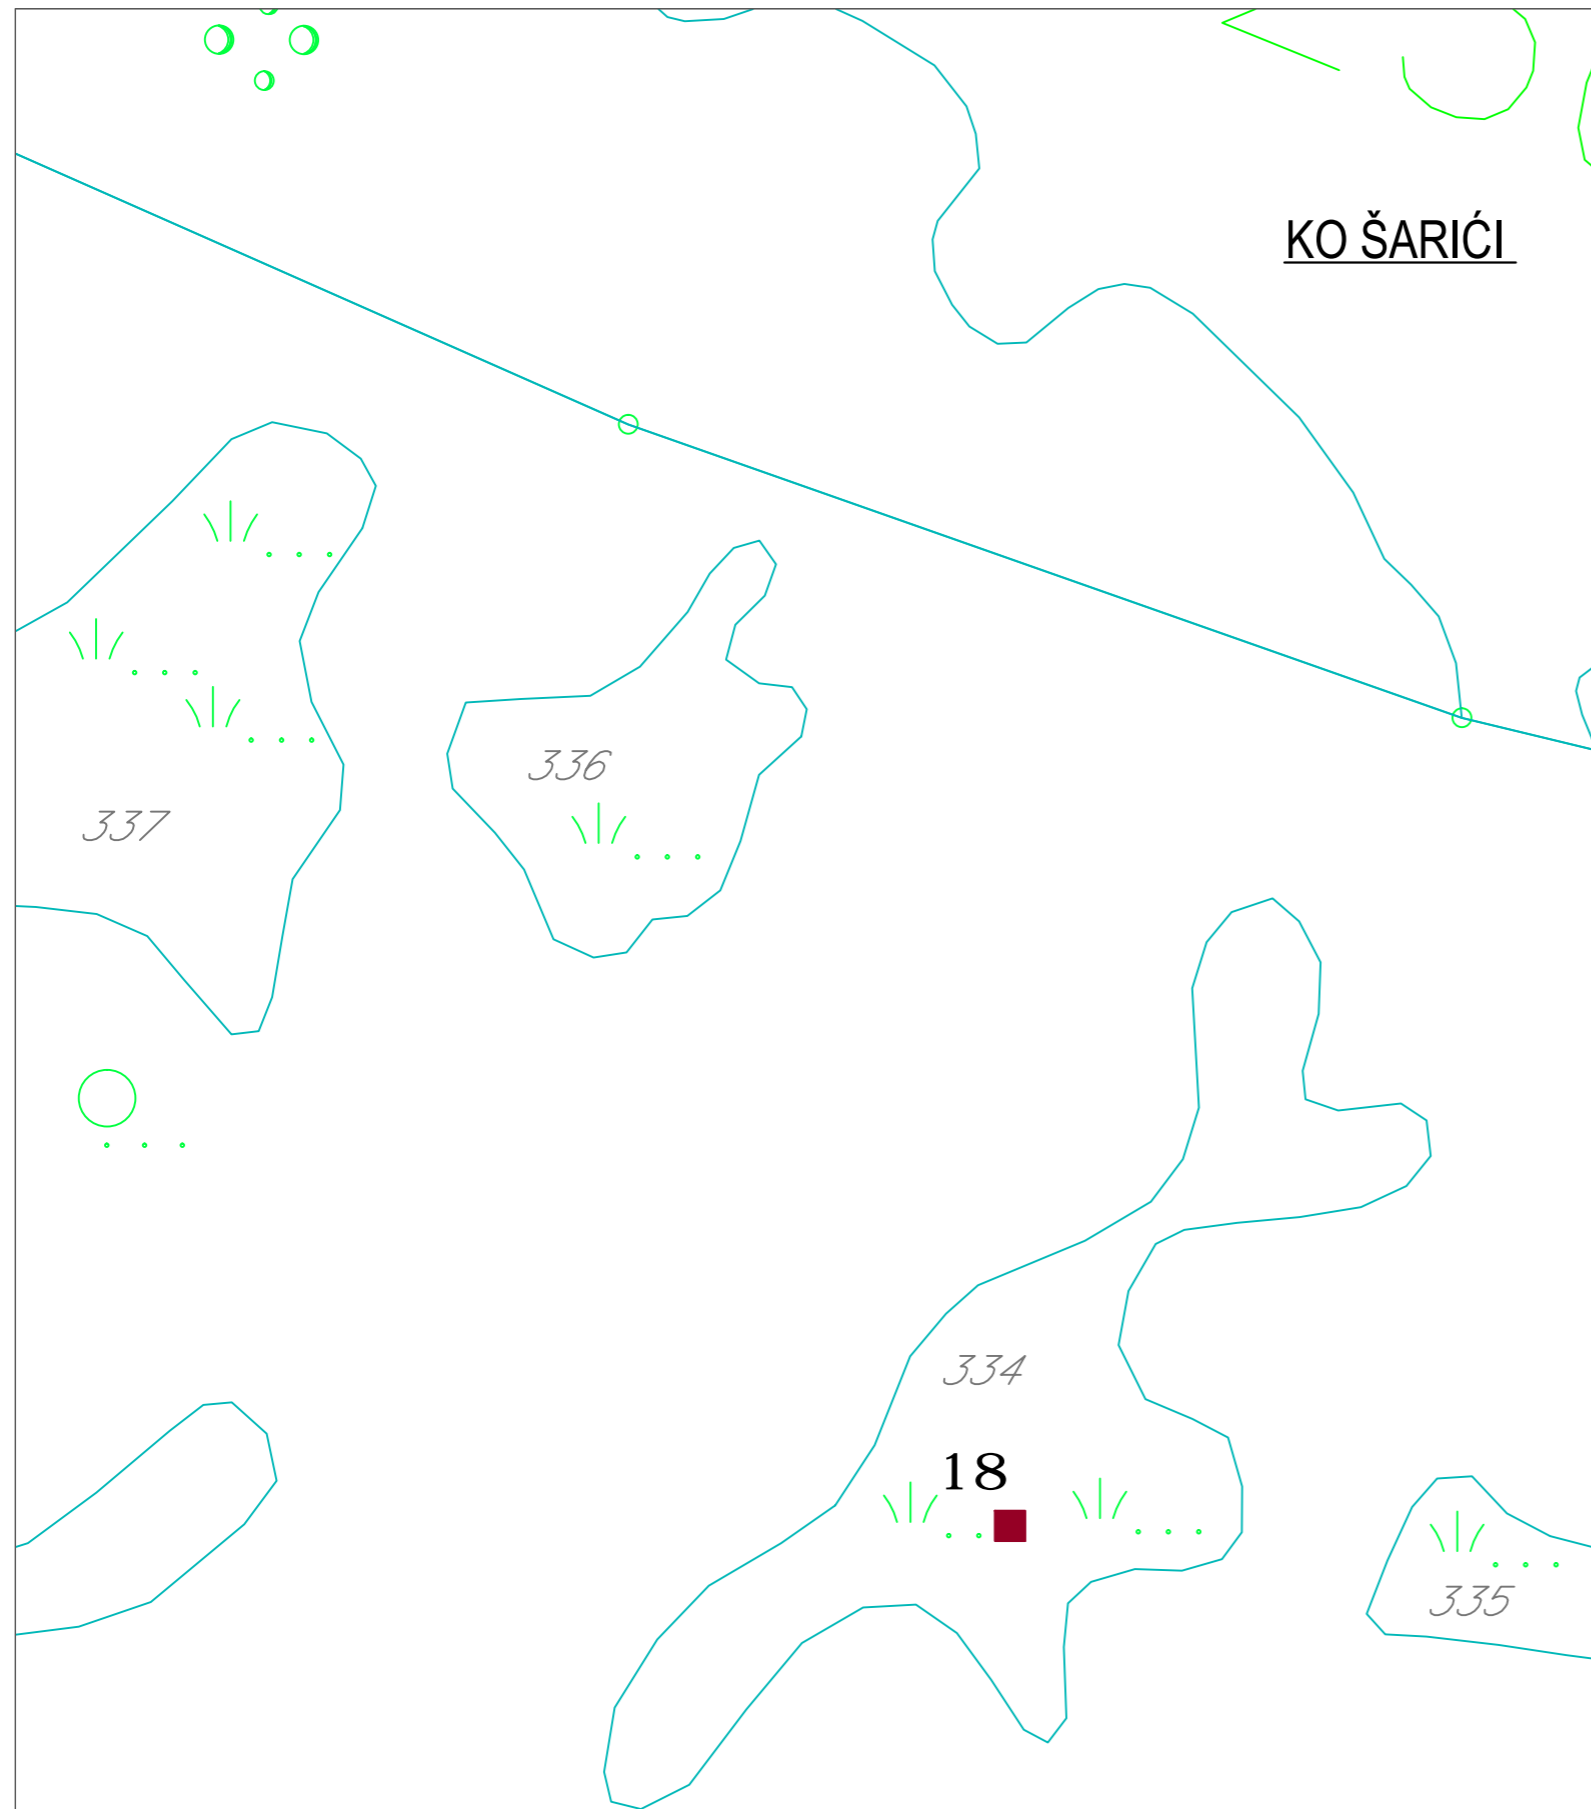

**LEGENDA**

-  KULA OSMATRAČNICA
- 18** REDNI BROJ OBJEKTA

**PROGRAM PRIVREMENIH OBJEKATA NA TERITORIJI OPŠTINE PLUŽINE**

OBRADIVAČ PLANA:



EUROPROJEKT D.O.O.  
City Kwart, Lamela 5,  
Ulaz 22, Broj 7,  
81000 Podgorica

INVESTITOR:



OPŠTINA PLUŽINE  
Lazara Sočice  
81435 Plužine

Glavni inženjer	Dragutin Dubljević d.i.a.	Faza <b>NACRT</b>	Datum jul, 2019.g.
Odgovorni inženjer	Dragutin Dubljević d.i.a.	Naziv grafičkog priloga <b>PROGRAM PRIVREMENIH OBJEKATA - ZONA III (KO ŠARIĆI)</b>	Razmjera 1:1000
Saradnik	Mirjana Nikolić, d.p.p.		Broj priloga <b>06</b>

