


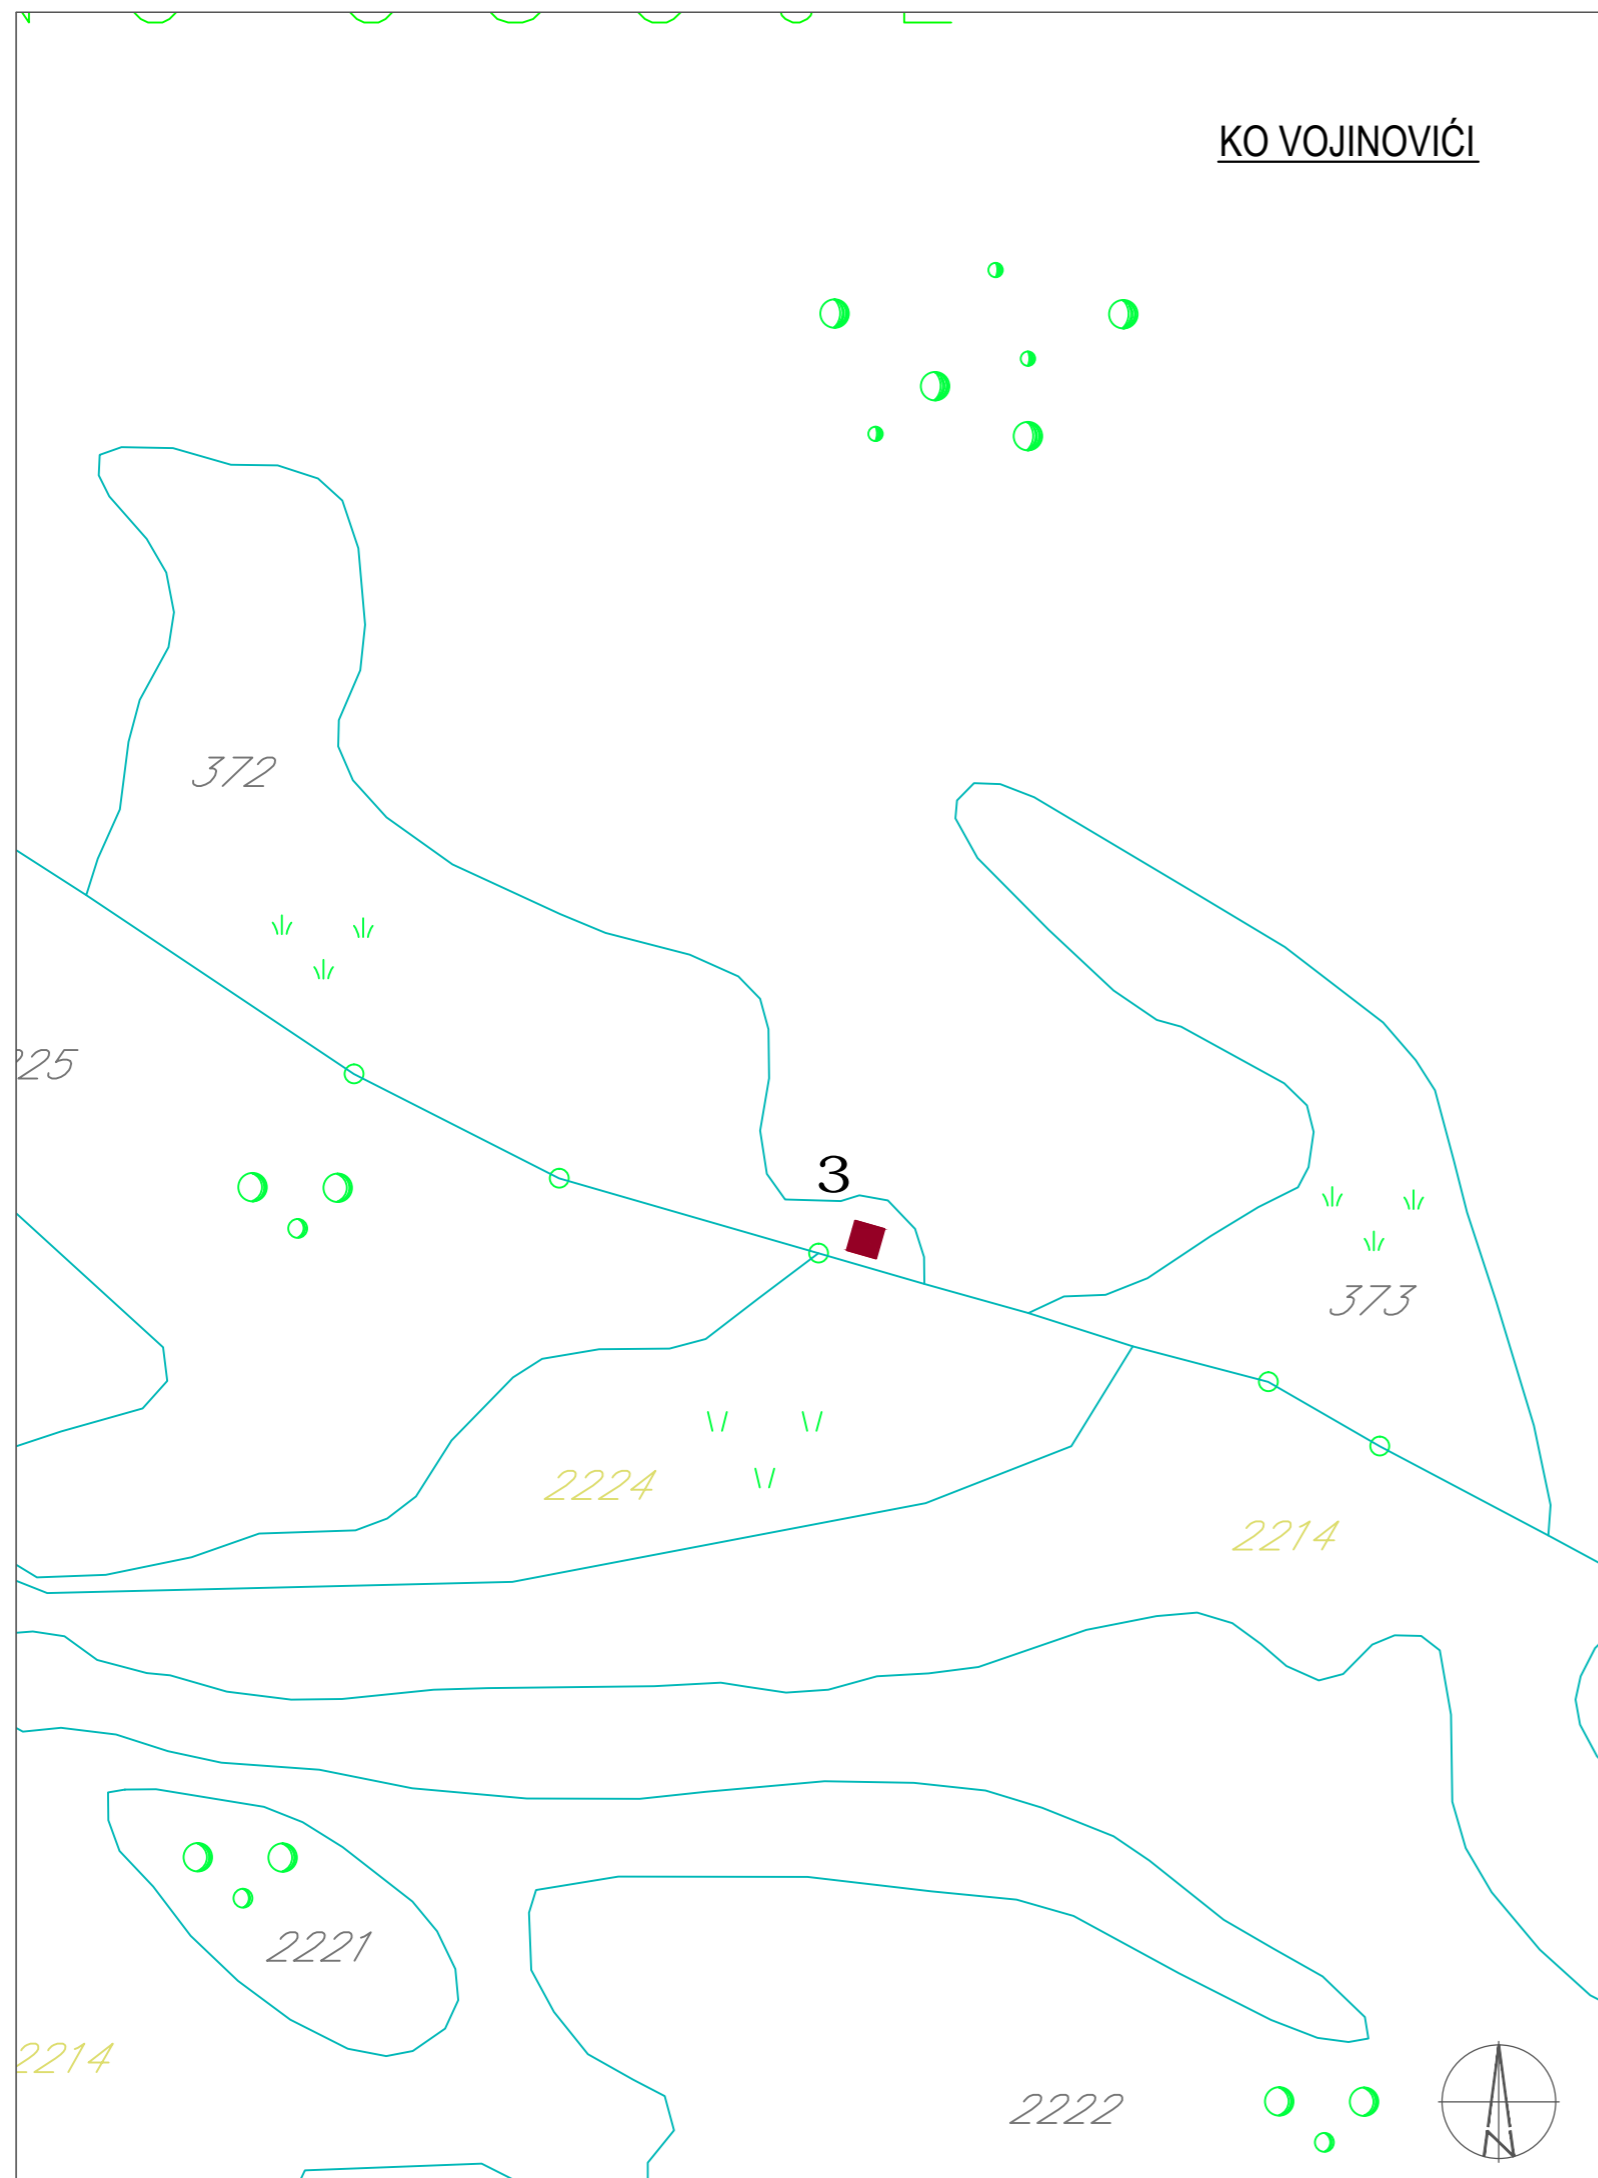

KO VOJINOVIĆI



LEGENDA

-  KULA OSMATRAČNICA
-  REDNI BROJ OBJEKTA

PROGRAM PRIVREMENIH OBJEKATA NA TERITORIJI OPŠTINE PLUŽINE

OBRADIVAČ PLANA:



EUROPROJEKT D.O.O.
City Kwart, Lamela 5,
Ulaz 22, Broj 7,
81000 Podgorica

INVESTITOR:



OPŠTINA PLUŽINE
Lazara Sočiće
81435 Plužine

Glavni inženjer	Dragutin Dubljević d.i.a.	Faza NACRT	Datum jul, 2019.g.
Odgovorni inženjer	Dragutin Dubljević d.i.a.	Naziv grafičkog priloga PROGRAM PRIVREMENIH OBJEKATA - ZONA IV (KO VOJINOVIĆI)	Razmjera 1:1000
Saradnik	Mirjana Nikolić, d.p.p.		Broj priloga 09