
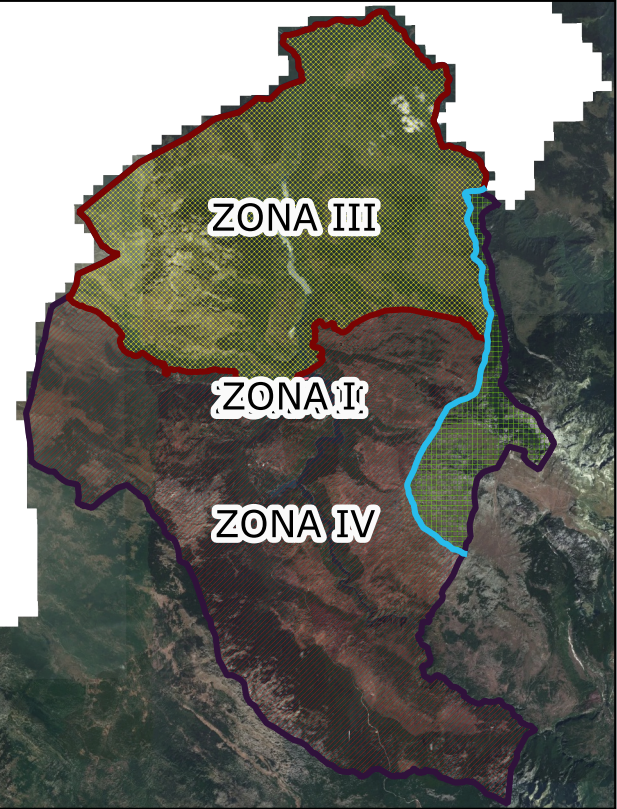


PROGRAM PRIVREMENIH OBJEKATA
ZONA I i II – KO PLUŽINE

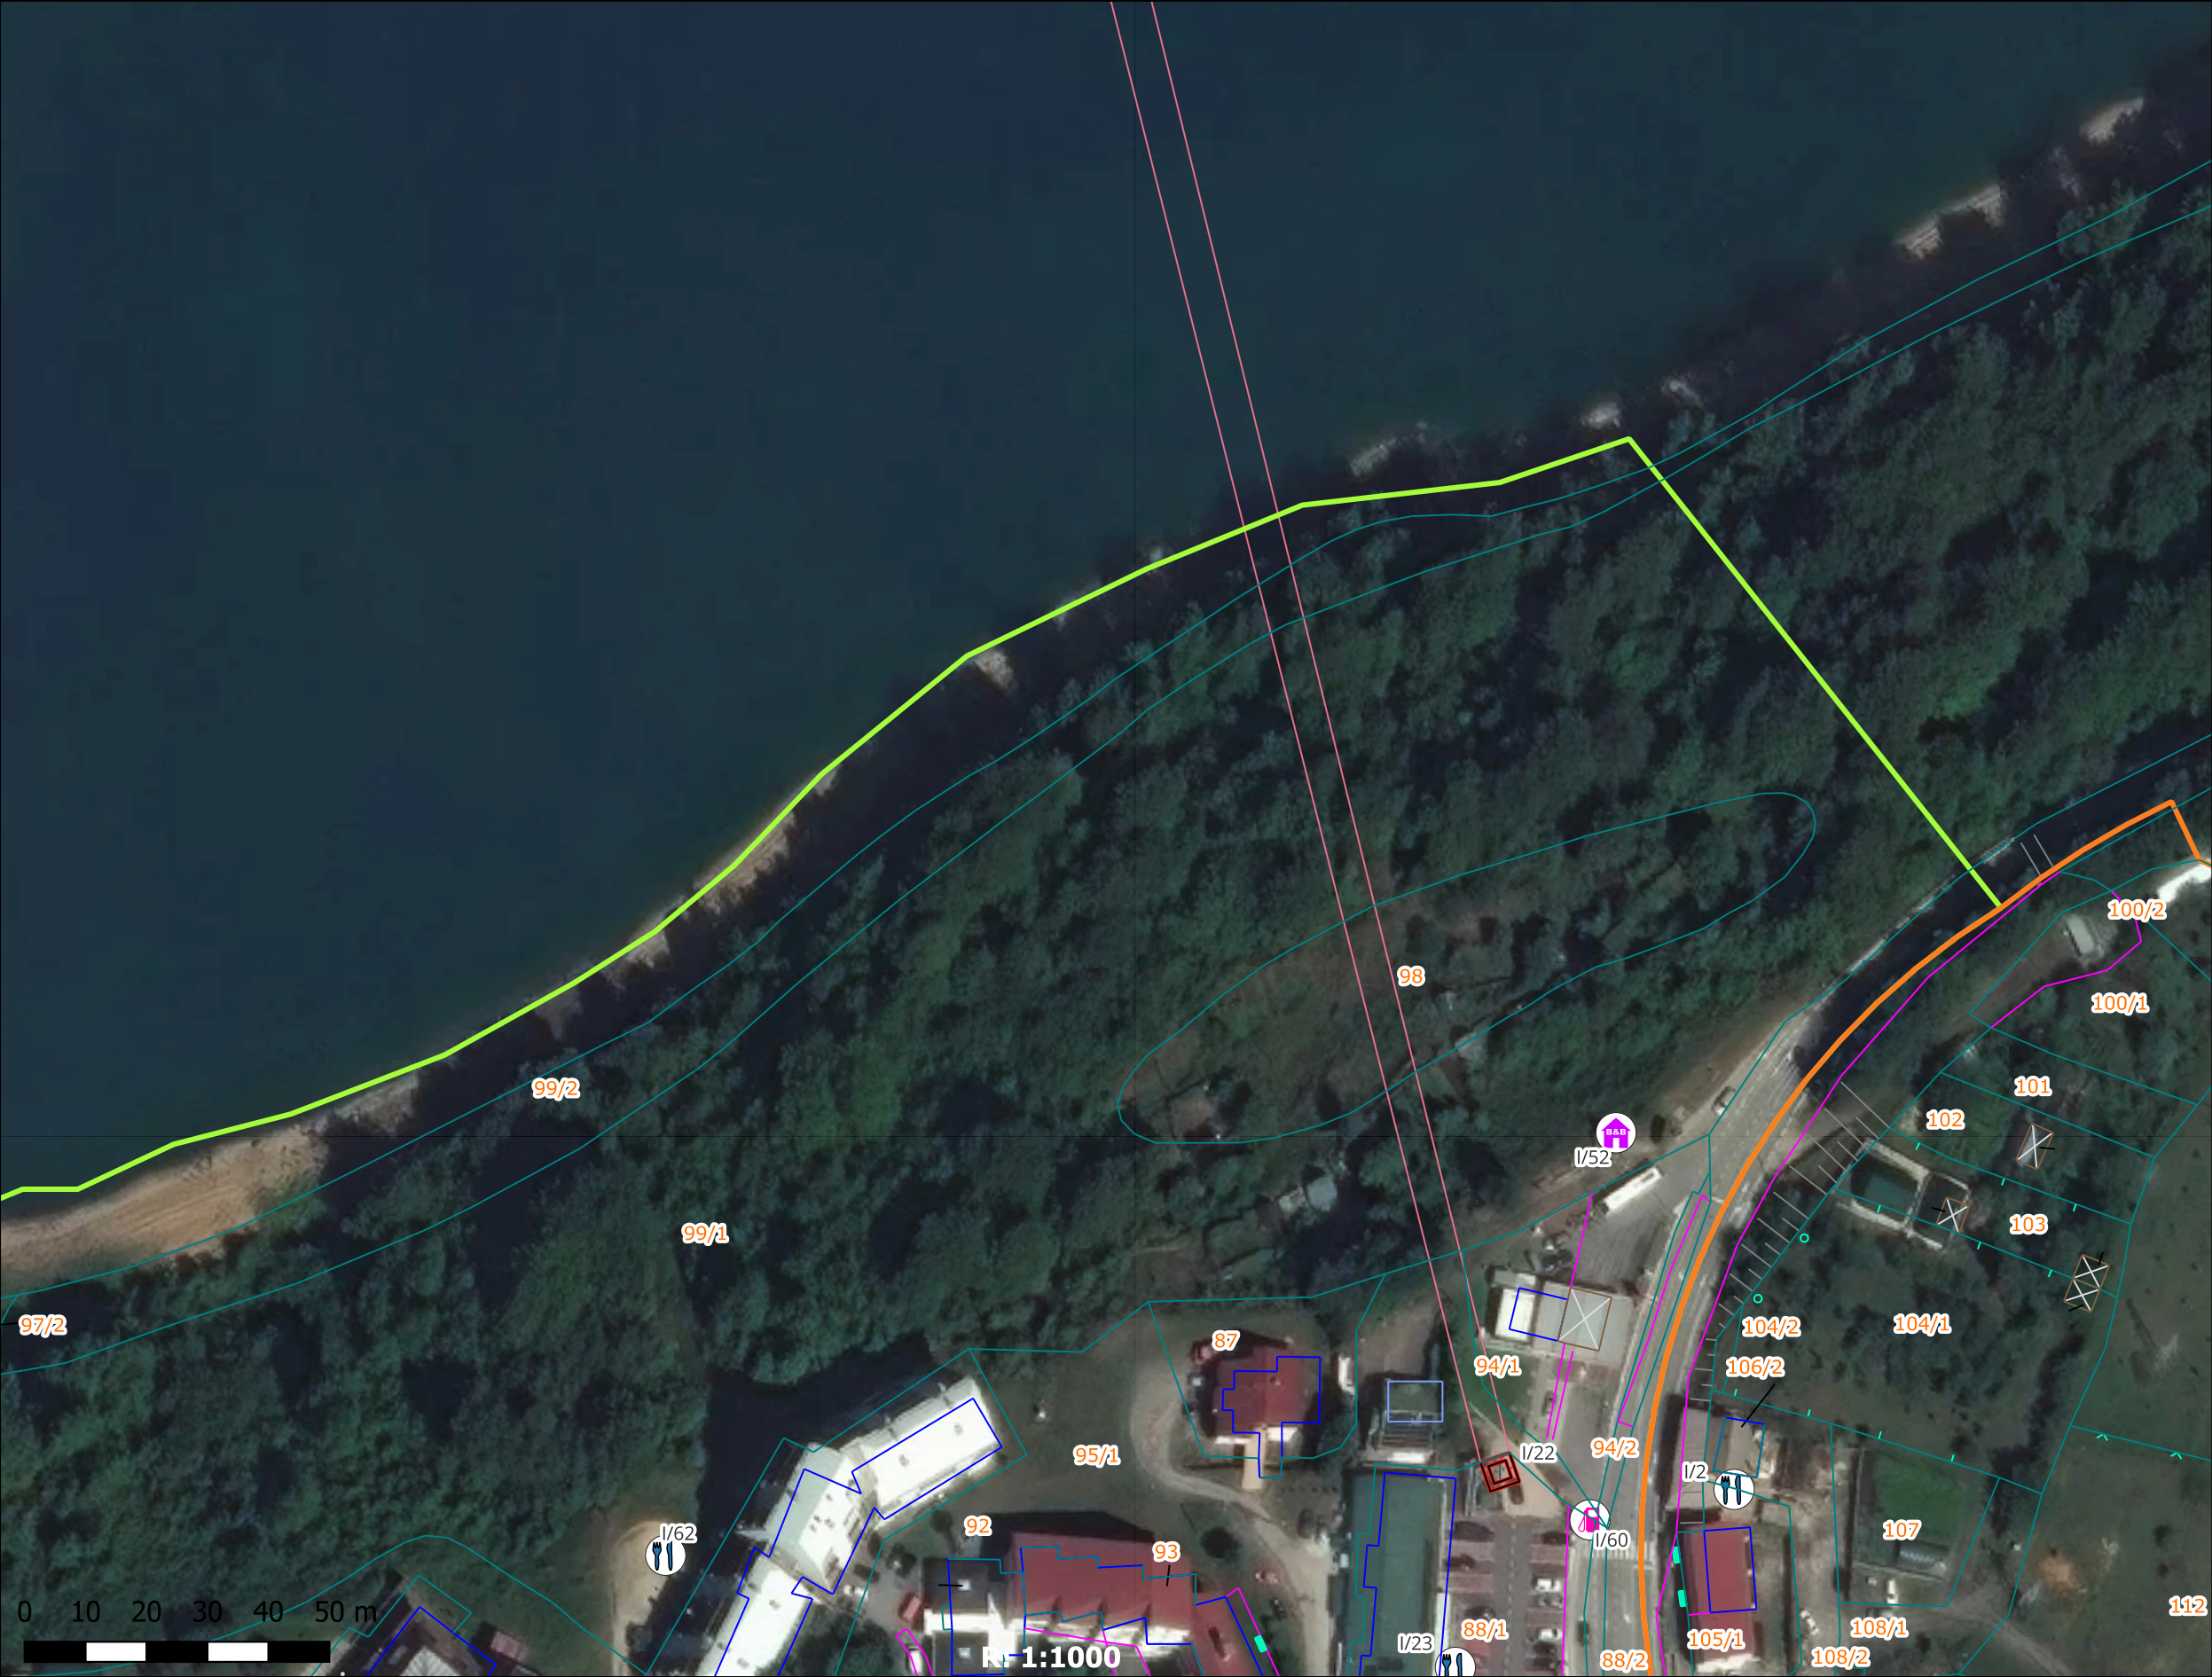

LEGENDA

- Granična linija zona:
- Opštinska granica
 - Zaštićeni lokaliteti
 - Zona I
 - Zona II
 - Zona III
- Privremeni objekti:
- Kiosk
 - Stanica za punjenje električnih vozila
 - Ugostiteljska terasa
 - Zip line
 - I/52 Zona/ Broj lokacije