
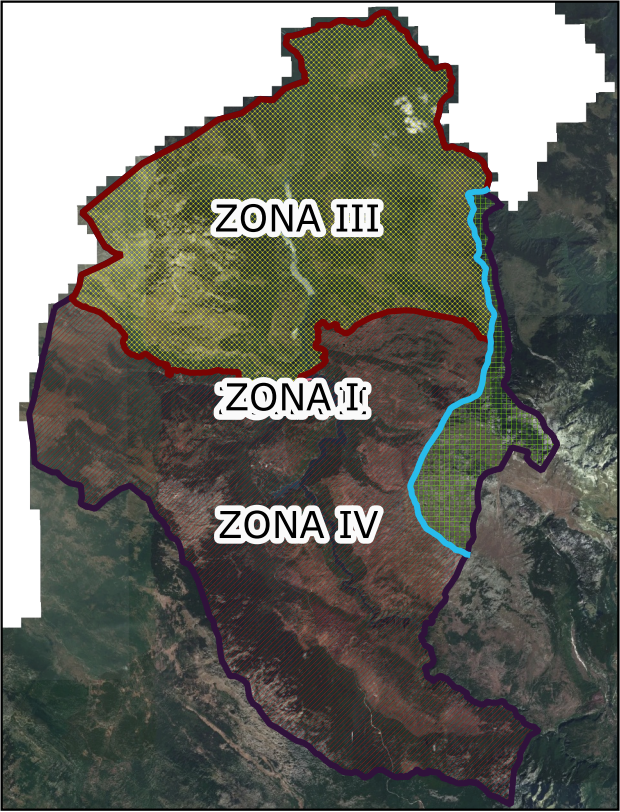


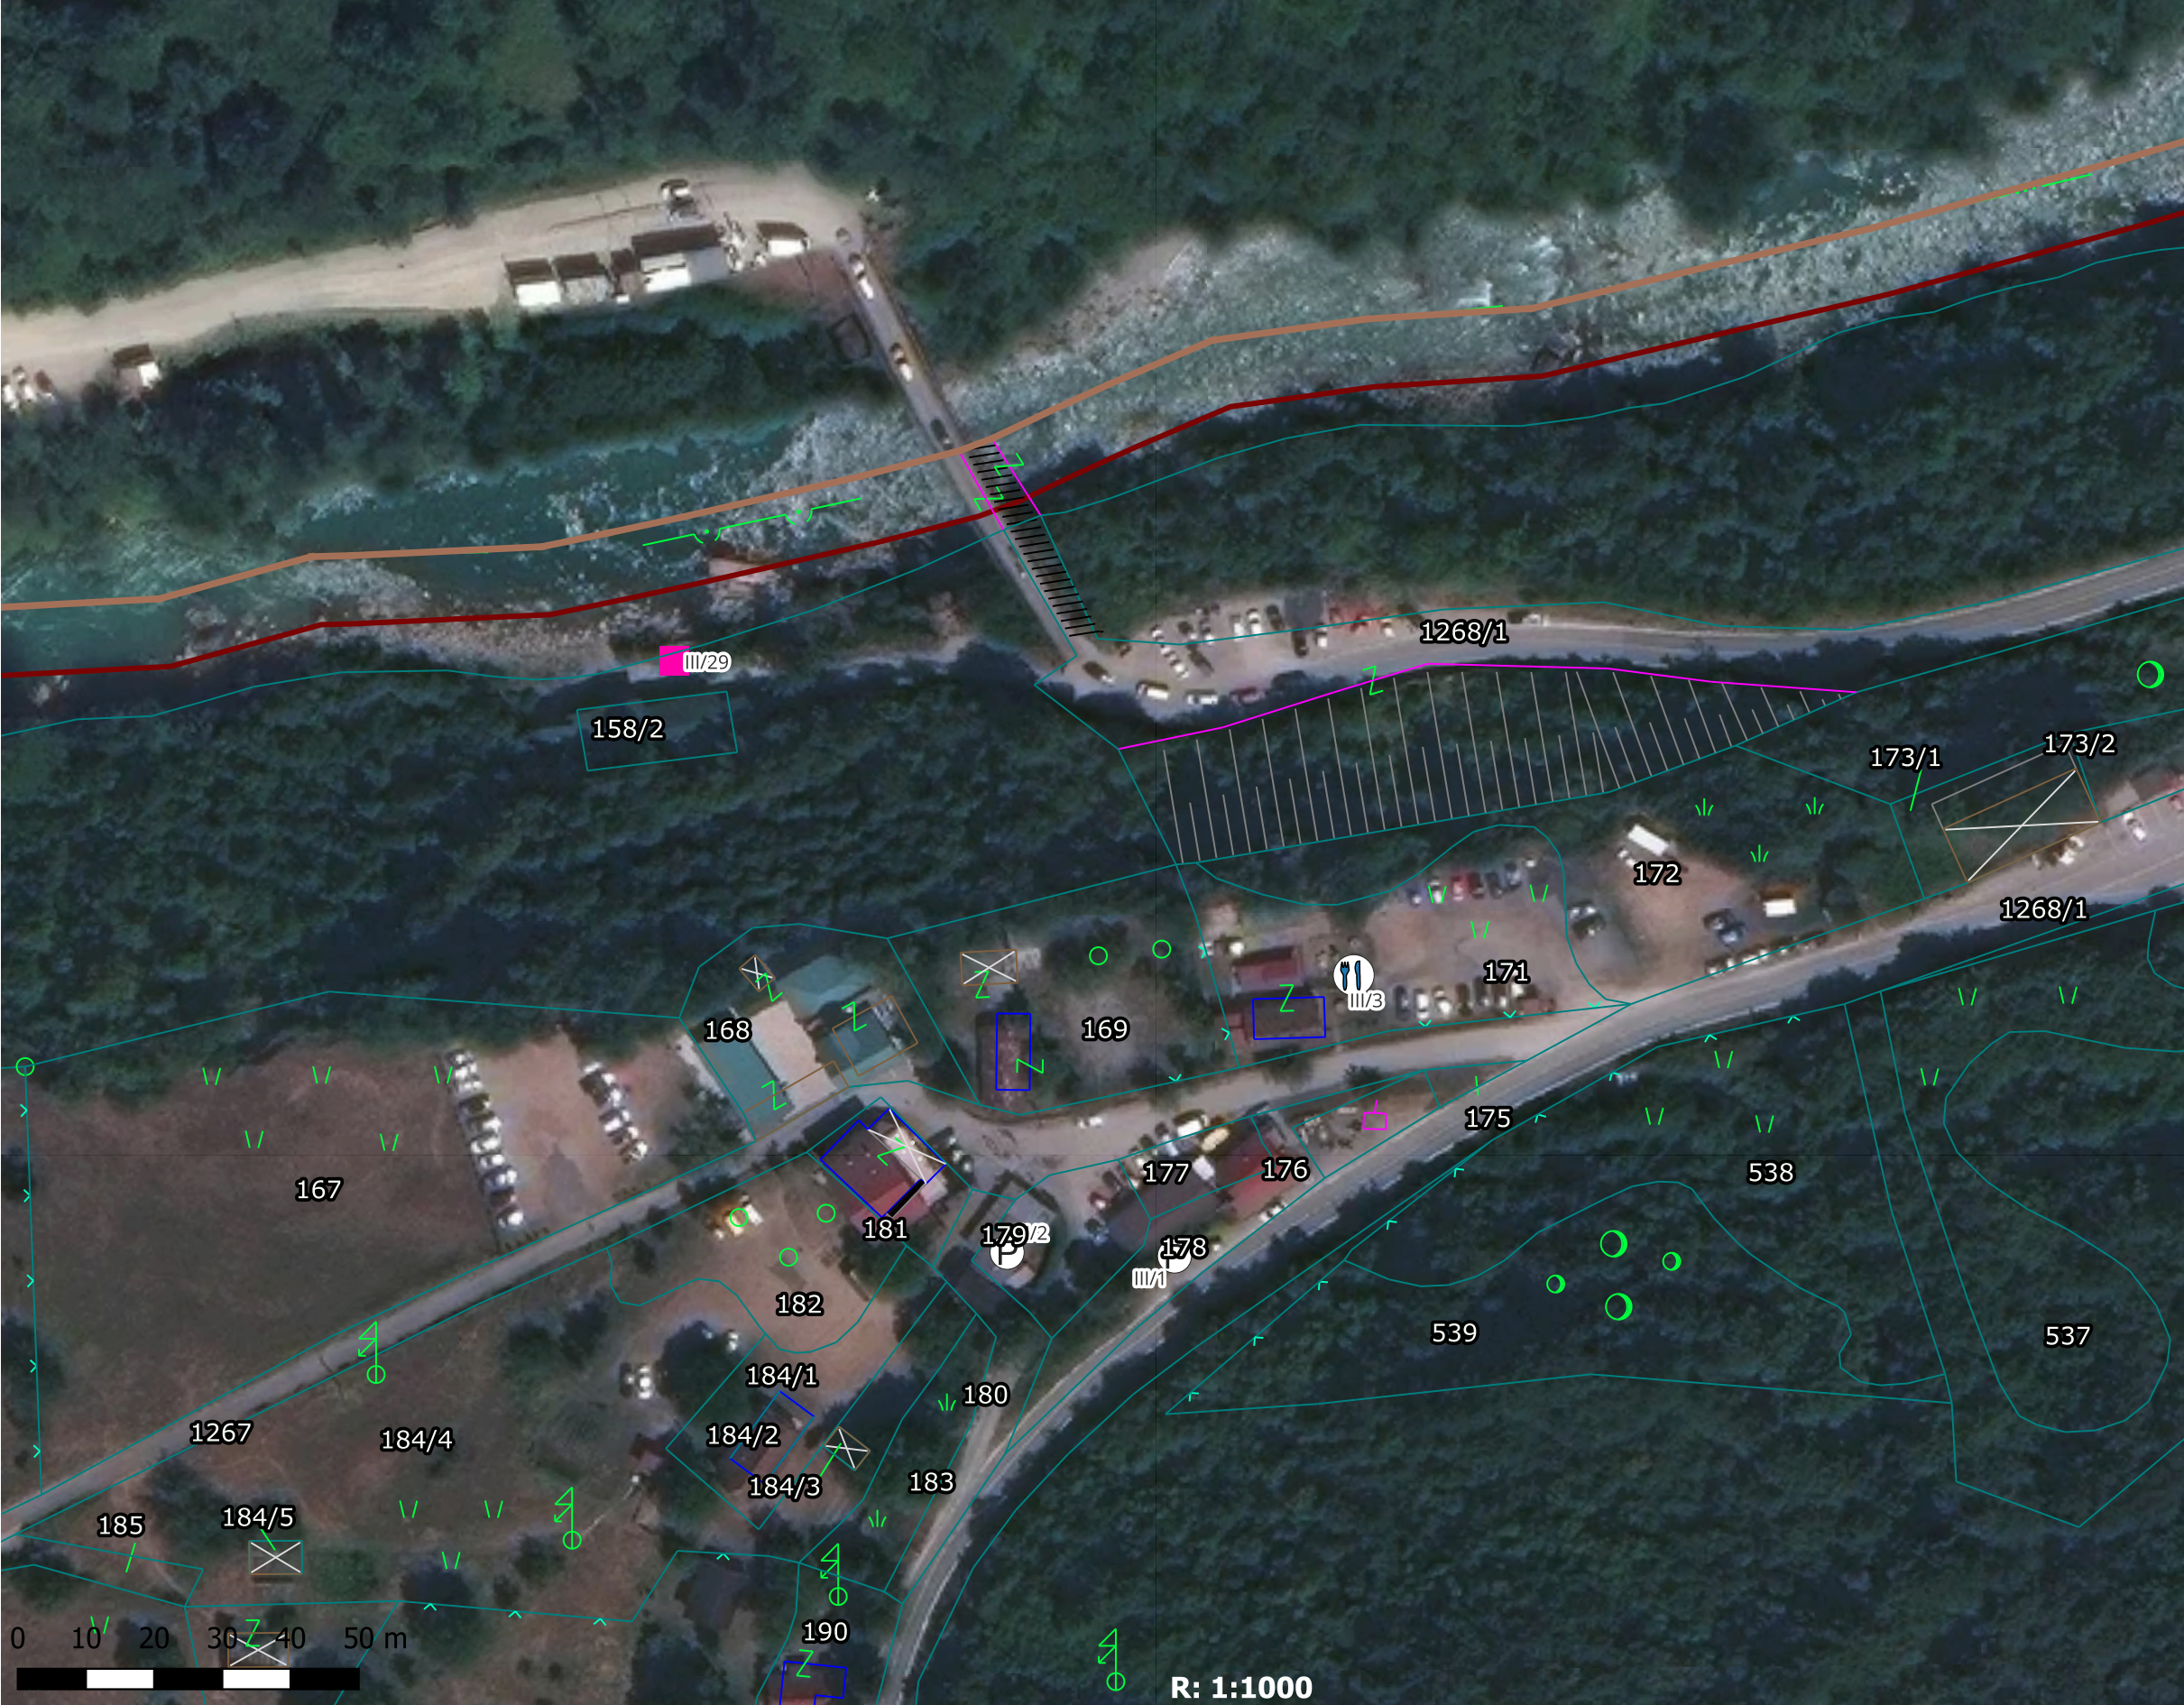

LEGENDA

- Privremeni objekti:
- Privremeni ugostiteljski objekat
 - Privremeno parkiralište
 - Ugostiteljska terasa

- Granične linije zona:
- Opštinska granica
 - Zaštićeni lokaliteti
 - Zona I
 - Zona II
 - Zona III
 - Zona/ Broj lokacije